


PÔDORYS KROVU M 1:50

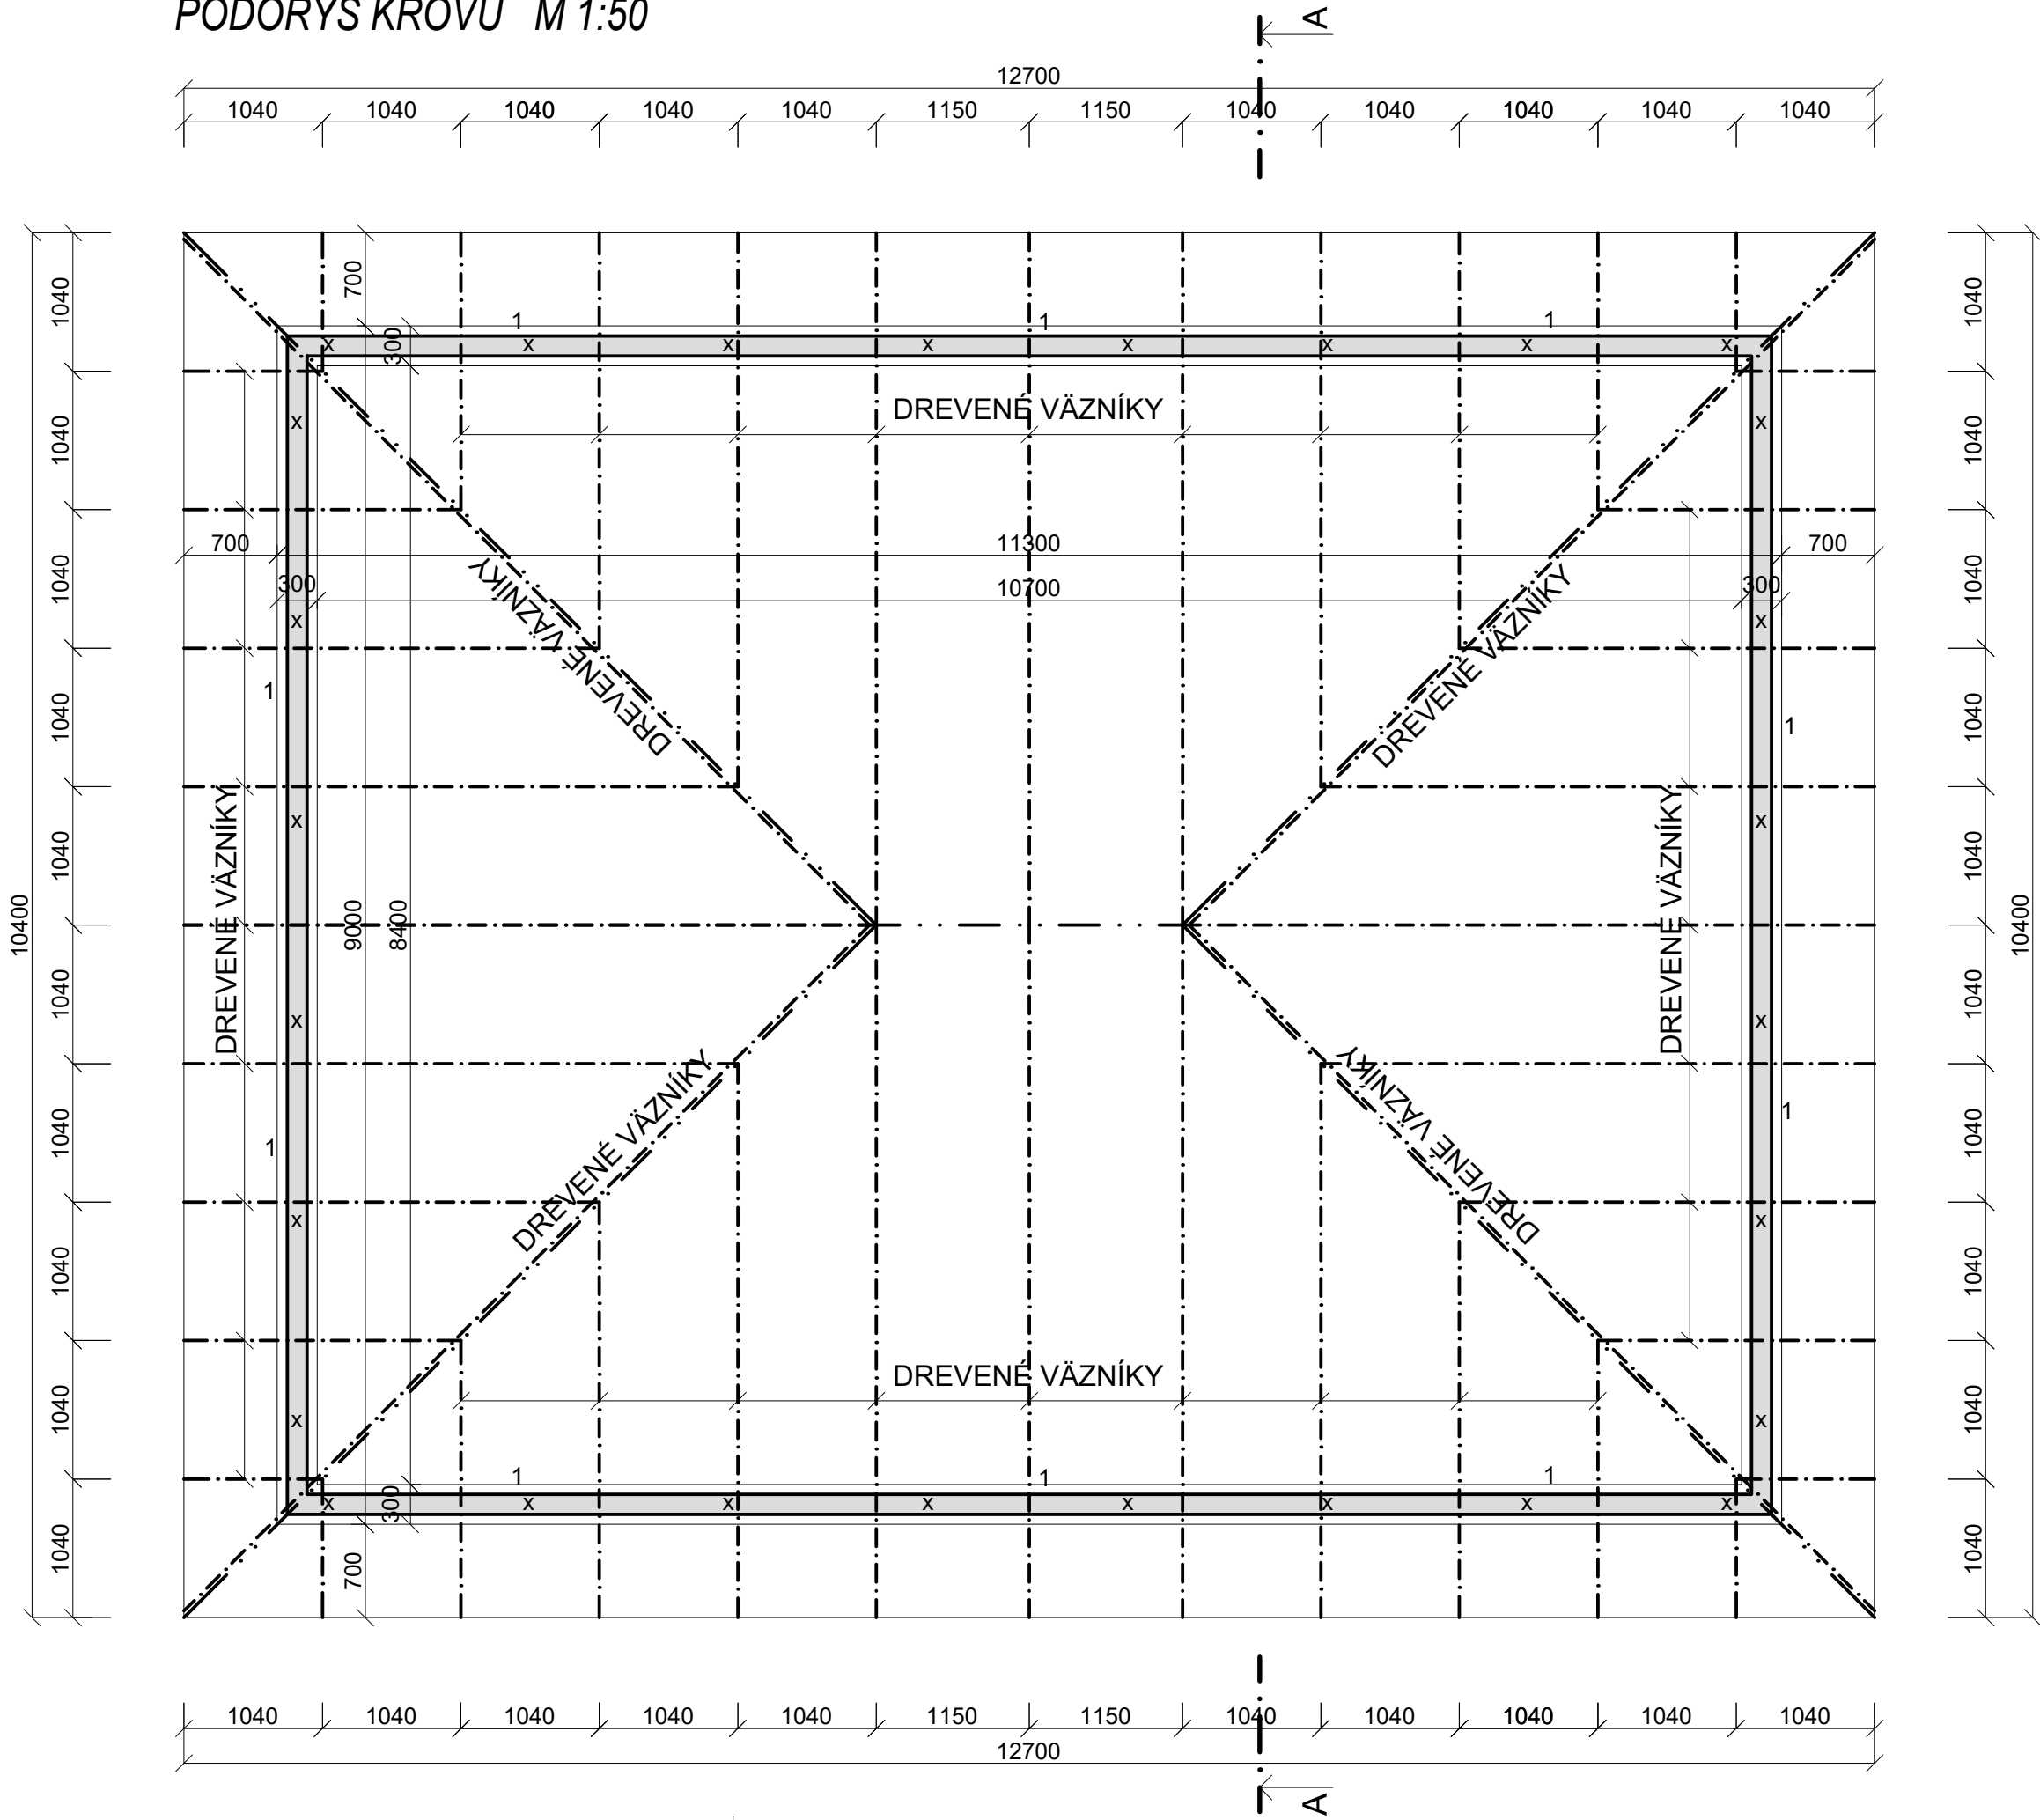

VÝPIS REZIVA:

ČÍSLO	NÁZOV	ROZMER	DĹŽKA	KUSY	OBJEM
1	POMURNICE	150/150mm	DĹ.5,00m	KS9	1,02m³
2	LATOVANIE	40/50mm	DĹ.505,00m	-	1,01m³
3	KONTRALATY	75/75mm	DĹ.150,00m	-	0,85m³
4	DOSKY CETRIS	HR. 15mm	PLOCHA = 46,20m²	-	0,70m³


CELKOVÝ OBJEM REZIVA: 3,58m³


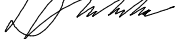


LEGENDA MATERIÁLOV:

- POMURNICE
- KONŠTRUKCIE POD KROVOM
- KROKVY
- OBRYS /HRANICA STRECHY/ V PôDORYSE
- UKOTVENIE POMURNÍC POMOCOU ZÁVITOVEJ TYČE Ø120mm, DĹŽKY 600mm, a'=max. 1,5m, KS28

POZNÁMKA:

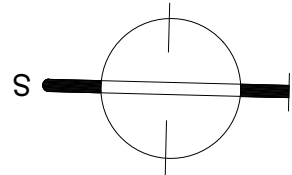DREVENÉ PRIHRADOVÉ VÄZNÍKY SÚ SÚČASŤOU DODÁVKY OD CERTIFIKOVANEJ FIRMY VRÁTANE NÁVRHU A ATESTU



PROJEKTANT: Ing.Jozef Kvokačka 		VYPRACOVAL: Ing.Jozef Kvokačka 		KRESLIL: Ing.Pavol Babej 		 PROJEKT REAL, s.r.o.		
INVESTOR: Obec Vyšná Voľa 89, 086 21 Lukavica								
GENERÁLNY PROJEKTANT: PROJEKT REAL, s.r.o., Na Hradbách 4, Bardejov								
STUPEŇ PD: Projekt na stavebné povolenie a realizáciu stavby								
NÁZOV: HASIČSKÁ ZBROJNICA						MIERKA:		1:50
SO 01.1 Architektonicko-stavebná časť						DÁTUM:		05/2019
						ČÍS.ZÁK:		2019005
LOKALITA: Vyšná Voľa, č.p. 470/2, 503/2						FORMÁT:		3 A4
OBSAH: Pôdorys krovu						ARCH.Č:		5