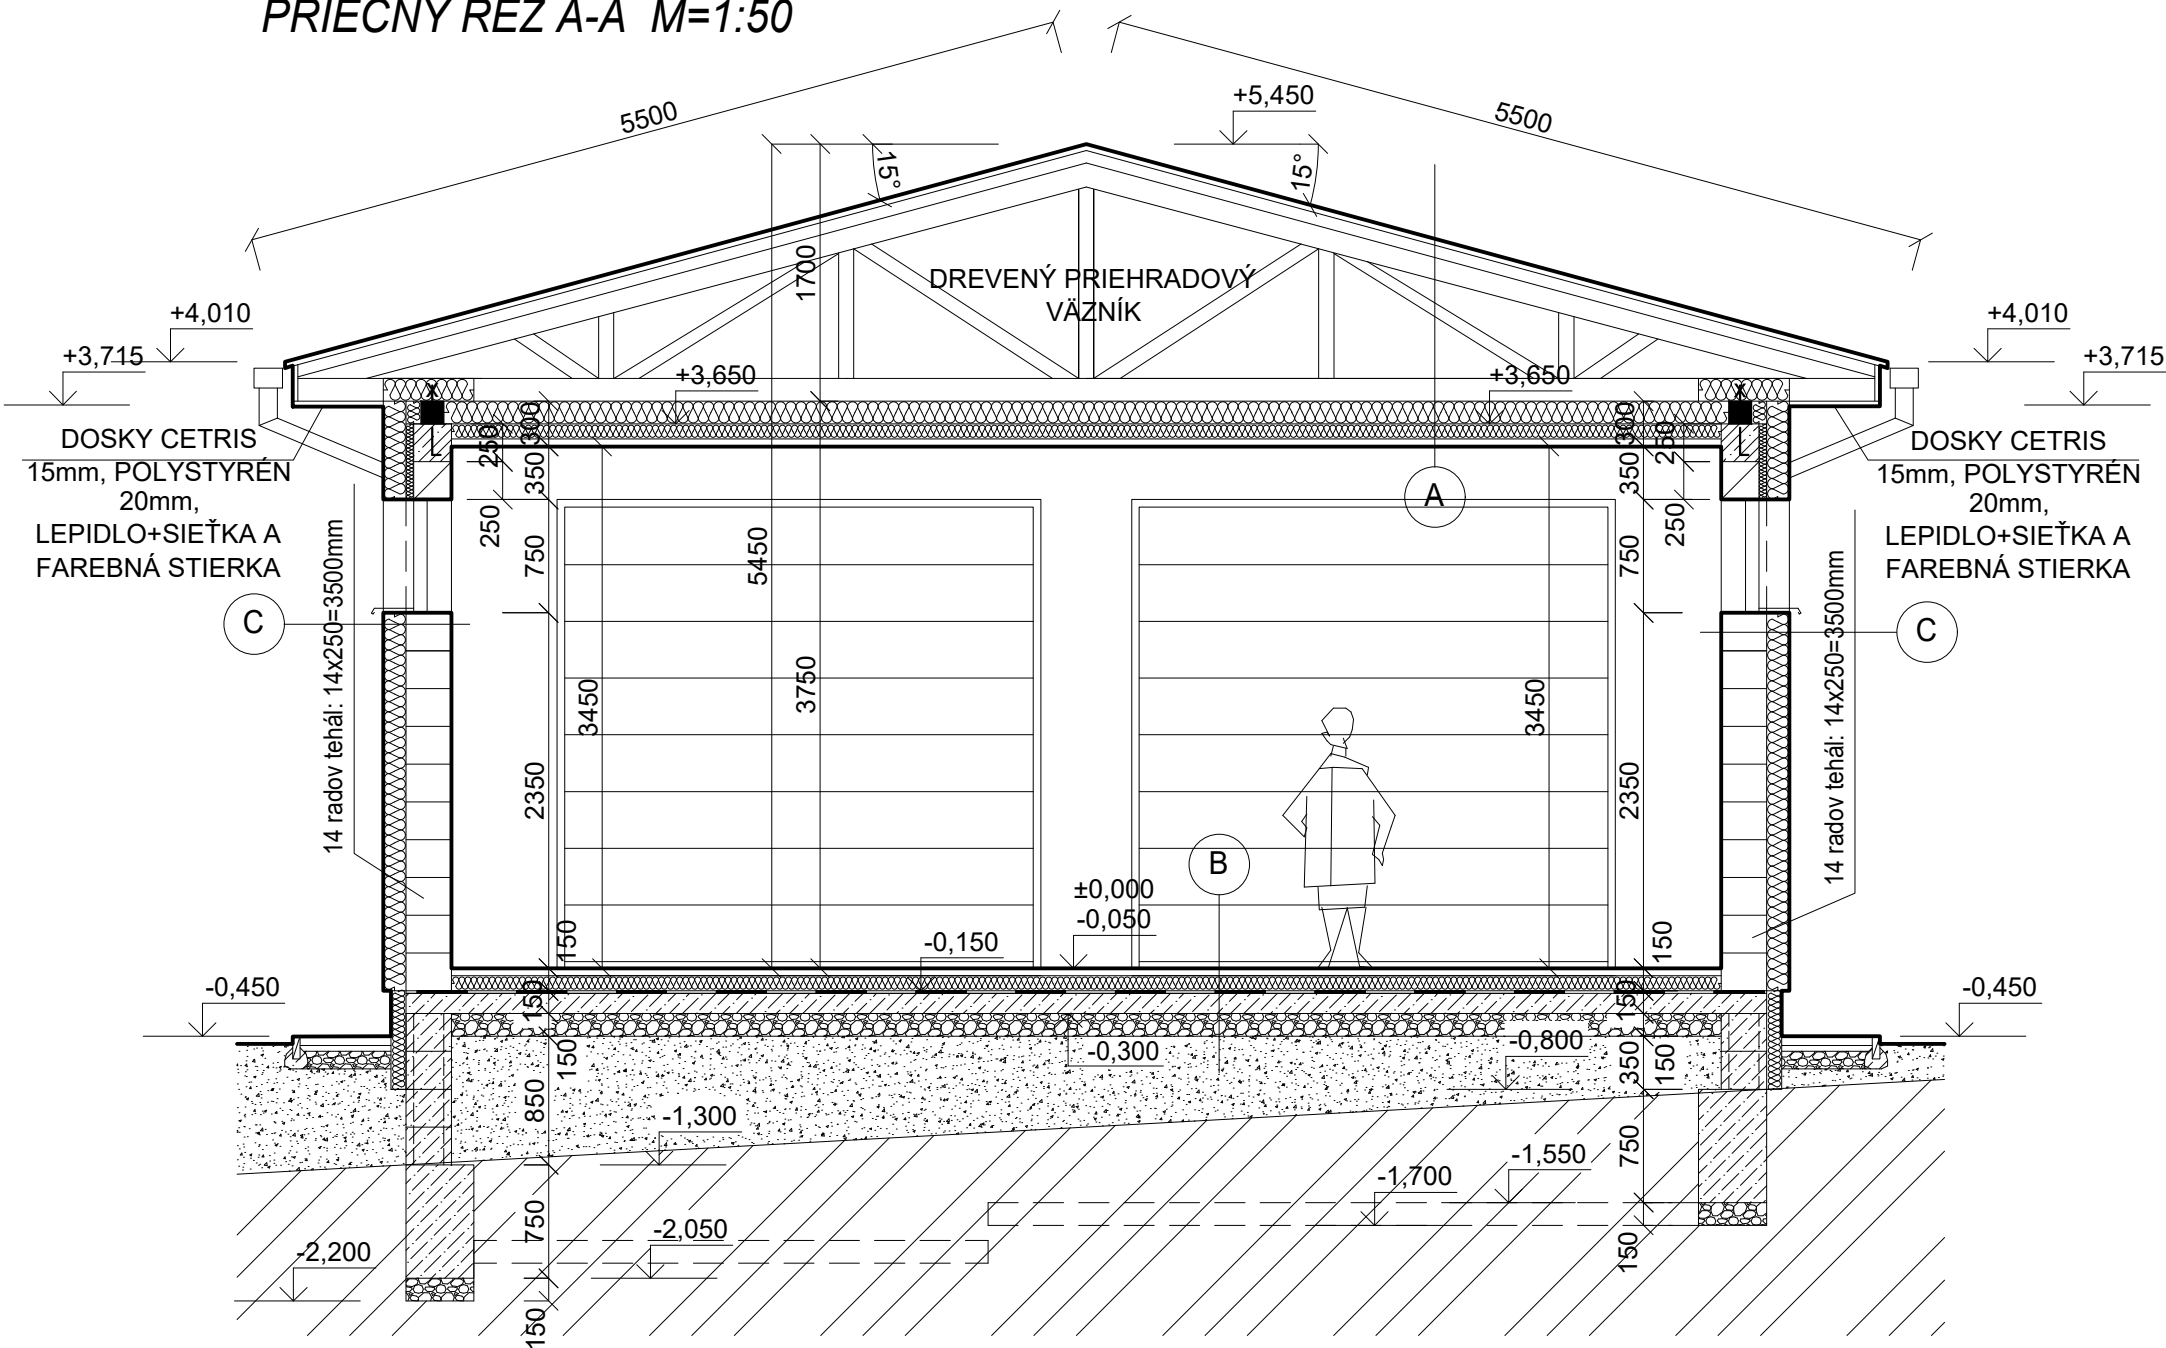


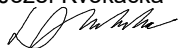
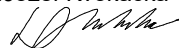
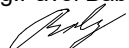

PRIEČNY REZ A-A M=1:50



- A** POPLASTOVANÝ PROFILOVANÝ PLECH TMAVOMODREJ FARBY
 LATOVANIE 40/50 á=290mm - PODĽA KRYTINY
 KONTRALATY 75/75 + ODVETRANIE PRI HREBENI + SIEŤKA PROTI HMYZU
 PAROPRIEPUSTNÁ FÓLIA
 OSB DOSKY HR.15mm
 VÄZNÍKY - PODĽA NÁVRHU DODÁVATEĽA S ATESTOM
 PAROPRIEPUSTNÁ DOTYKOVÁ FÓLIA
 MINERÁLNA VLNA 140+160mm
 PARONEPRIEPUSTNÁ FÓLIA
 NOSNÁ KONŠTRUKCIA Z POZINKOVANÝCH PROFILOV 2x400mm
 PROTIPOŽIARNÝ SADROKARTÓN HR.15mm
- B** KERAMICKÁ DLAŽBA NA FLEXIBILNÉ LEPIDLO HR.10mm
 (EPOXIDOVÁ DVOJZLOŽKOVÁ STIERKA)
 CEMENTOVÝ POTER 100-150mm + KARI ROHOŽE 150/150/6mm
 VODOTESNÁ IZOLÁCIA HYDROBIT 2x
 PODKLADOVÝ BETÓN + KARI ROHOŽE 150/150/6, BETÓN C16/25
 MAKADAM FR. 16/32mm ZHUTNENÝ HR.150mm
 ZHUTNENÝ NÁSY-PŠTRK + ZEMINA ZHUTNENÁ
 RASTLÝ TERÉN - ZHUTNIŤ
- C** FAREBNÁ TOČENÁ STIERKA
 LEPIDLO 2x + ARMOVACIA MREŽKA 1x + PENETRAČNÝ NÁTER
 POLYSTYRÉN HR.150mm, OSTENIA 30mm, ŠTABLÓNY HR.20mm,
 SOKEL STYRODUROM HR.100mm
 MURIVO Z PLYNOSILIKÁTOVÝCH TVÁRNIC NA LEPIDLO
 LEPIDLO 2x + ARMOVACIA MREŽKA 1x + PENETRAČNÝ NÁTER
 ŠTUKOVÁ OMIERKA

LEGENDA MATERIÁLOV:

- MURIVO Z PLYNOSILIKÁTOVÝCH TVÁRNIC NA LEPIDLO HR.300mm A HR.250mm
- ZATEPLENIE VONKAJŠÍCH STIEN HR. 150 mm
 ZATEPLENIE ŠALOVACÍCH TVÁRNIC HR. 2x50mm
- TEPELNÁ IZOLÁCIA STROPU PODKROVIA
 MINERÁLNA VLNA 150+150mm
- ŽELEZOBETÓN C 16/20
- PROSTÝ BETÓN C 12/15
- ZHUTNENÝ ŠTRKOVÝ NÁSY-P
- ZHUTNENÝ ZÁSY-P ZEMINOU
- ZEMINA PÔVODNÁ

PROJEKTANT: Ing.Jozef Kvokačka 	VYPRACOVAL: Ing.Jozef Kvokačka 	KRESLIL: Ing.Pavol Babej 	 PROJEKT REAL, s.r.o.	
INVESTOR: Obec Vyšná Voľa 89, 086 21 Lukavica				
GENERÁLNY PROJEKTANT: PROJEKT REAL, s.r.o., Na Hradbách 4, Bardejov				
STUPEŇ PD: Projekt na stavebné povolenie a realizáciu stavby				
NÁZOV: HASIČSKÁ ZBROJNICA			MIERKA:	1:50
SO 01.1 Architektonicko-stavebná časť			DÁTUM:	05/2019
			ČÍS.ZÁK:	2019005
LOKALITA: Vyšná Voľa, č.p. 470/2, 503/2			FORMÁT:	2 A4
OBSAH: Priečny rez A-A			ARCH.Č:	7