


POHLAD ZÁPADNÝ M=1:50




POHLAD JUŽNÝ M=1:50

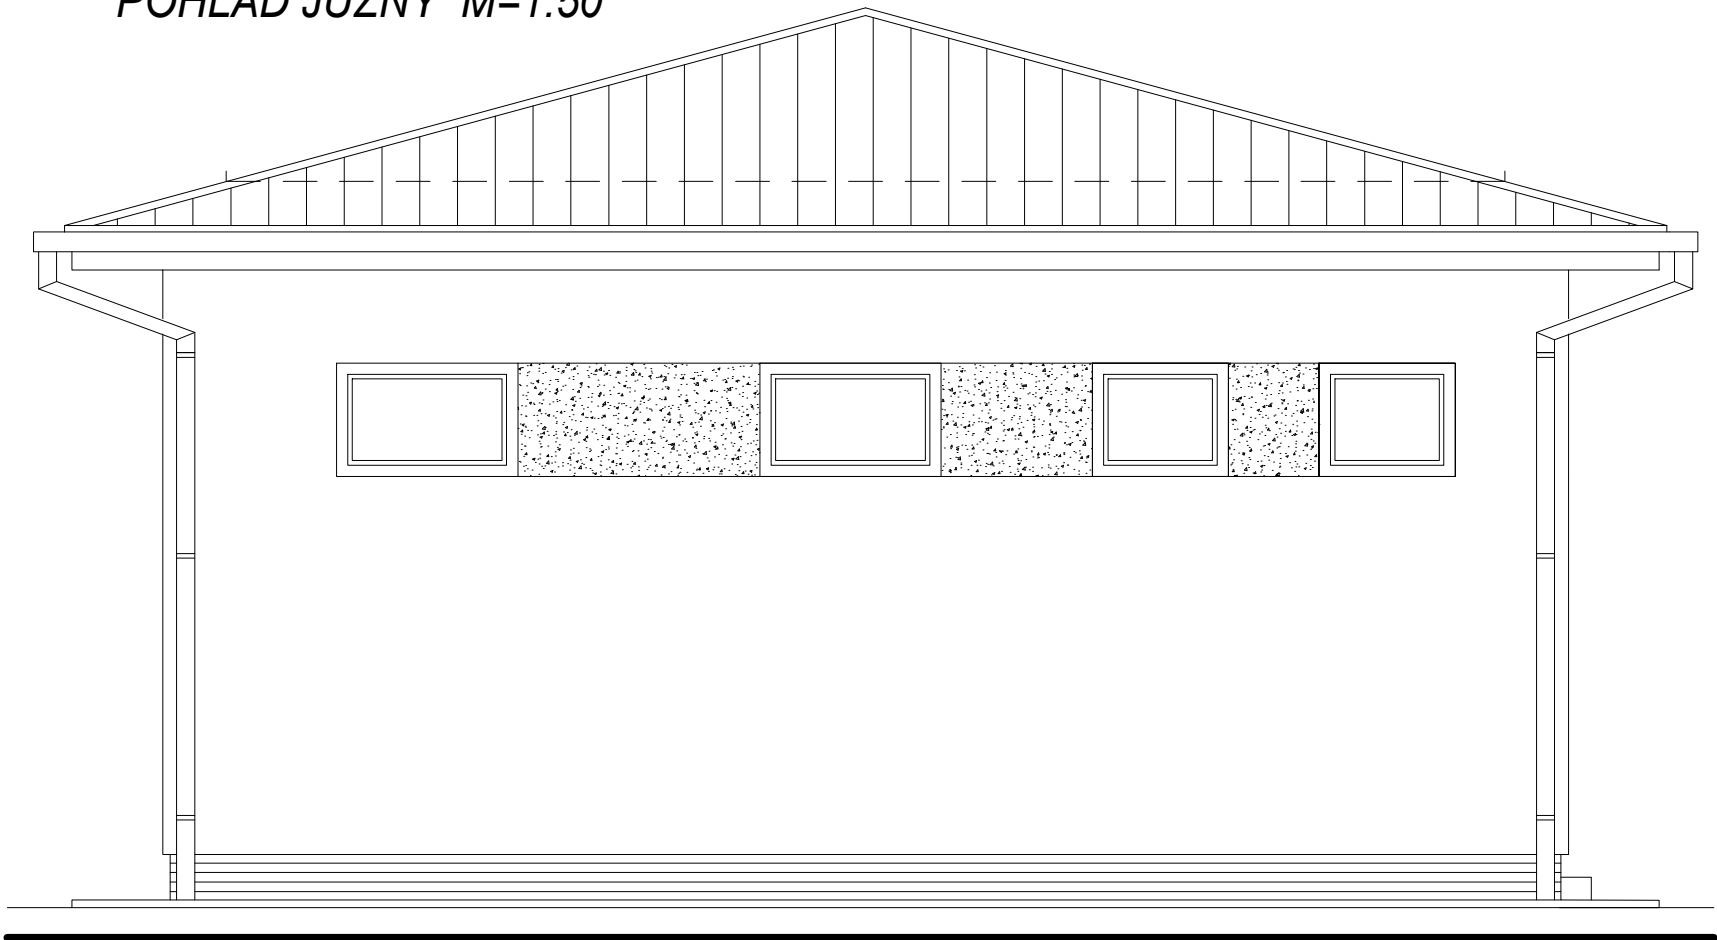

LEGENDA:

- A FAREBNÁ STIERKA TMAVO ŠEDÁ-MRAMOLIT
- B FAREBNÁ STIERKA TOČENÁ FARBA ŠEDÁ
- C FAREBNÁ STIERKA TOČENÁ FARBA ČERVENÁ
- D KRYTINA Z POPLASTOVANÉHO PROFILOVANÉHO PLECHU TMAVOMODREJ FARBY
- E PLASTOVÉ OKNÁ A DVERE Z IZOLAČNÉHO TROJSKLA MODREJ FARBY

PROJEKTANT: Ing.Jozef Kvokačka 	VYPRACOVAL: Ing.Jozef Kvokačka 	KRESLIL: Ing.Pavol Babej 		
INVESTOR: Obec Vyšná Voľa 89, 086 21 Lukavica				
GENERÁLNY PROJEKTANT: PROJEKT REAL, s.r.o., Na Hradbách 4, Bardejov				
STUPEŇ PD: Projekt na stavebné povolenie a realizáciu stavby				
NÁZOV:  <b>HASIČSKÁ ZBROJNICA</b>			MIERKA:	1:50
SO 01.1 Architektonicko-stavebná časť			DÁTUM:	05/2019
			ČÍS.ZÁK:	2019005
OBSAH: <b>Západný a južný pohľad</b>			FORMÁT:	2 A4
			ARCH.Č:	9